



GRUNDRISS VON SCHULGEBAUDE
GRUNDRISS 1:100
OBERGESCHSDS ANSICHT "B"

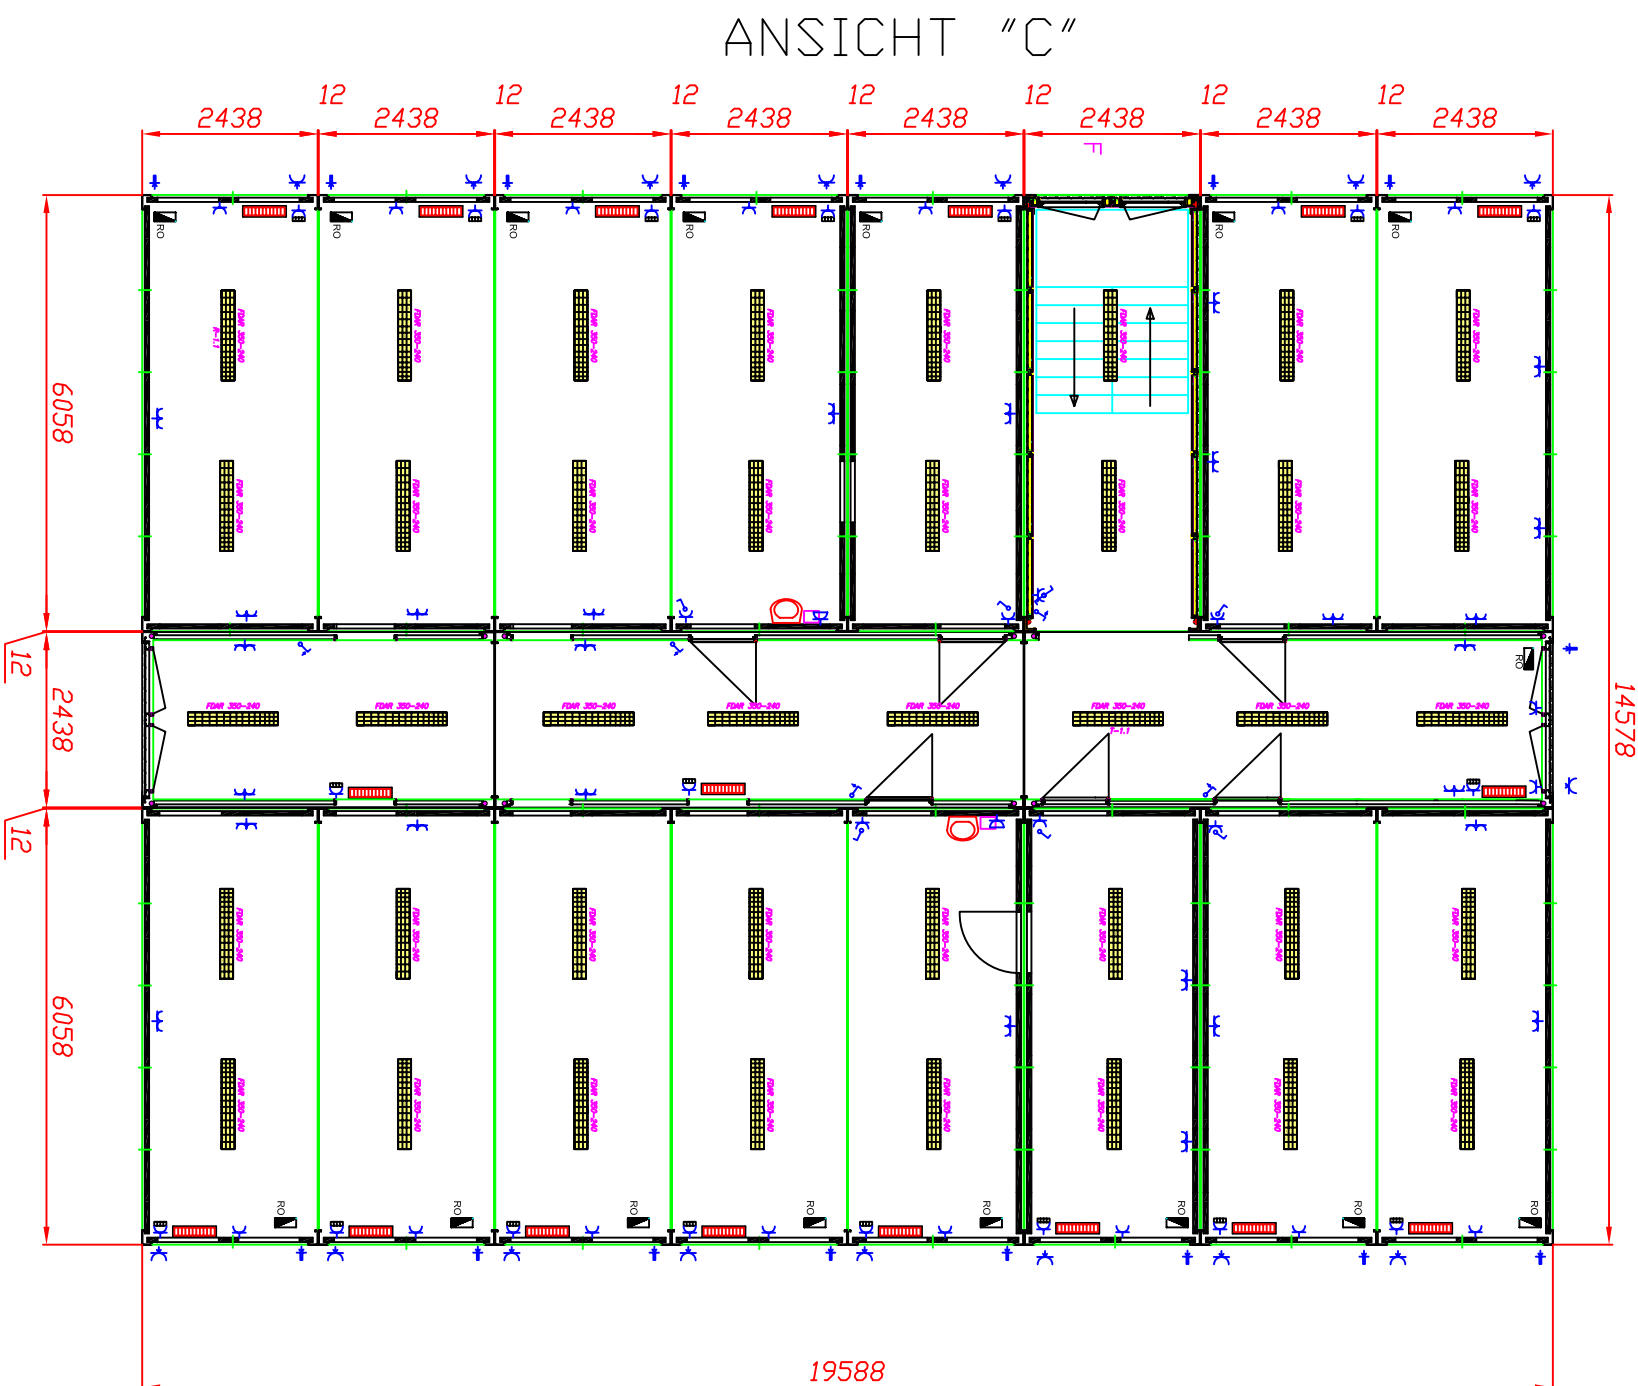


ANSICHT "A"

ANSICHT "D"


ANSICHT "A"

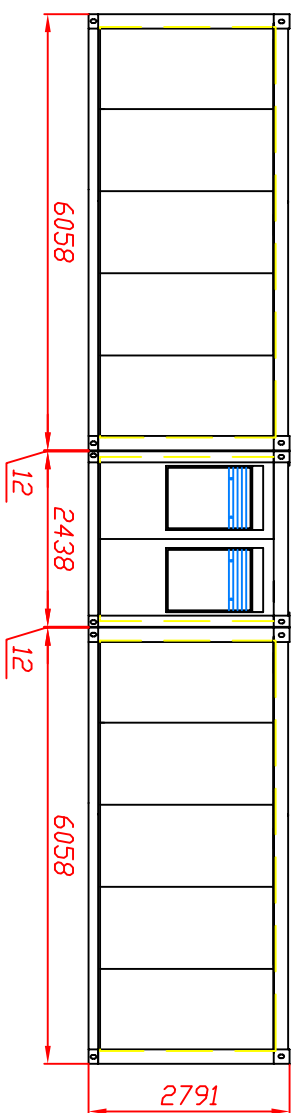

ANSICHT "B"

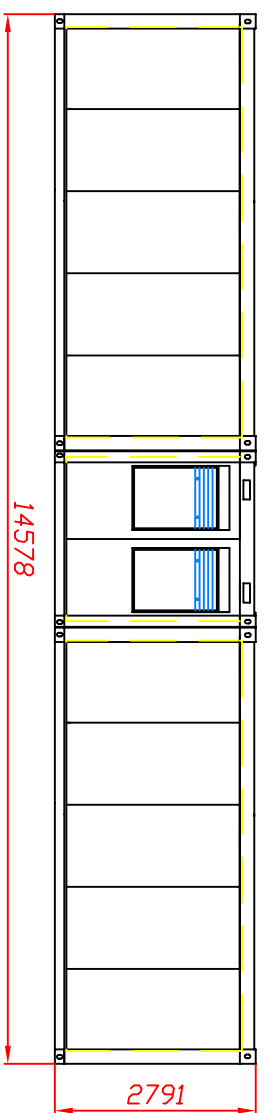

ANSICHT "C"

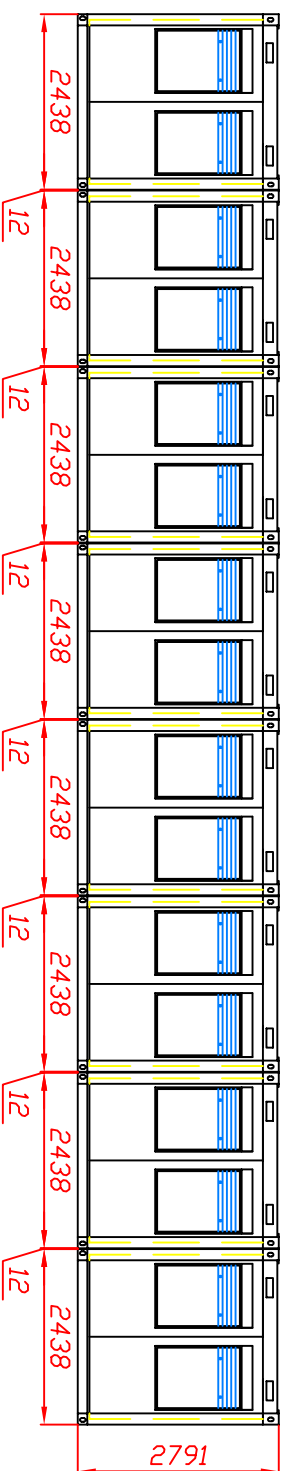

ANSICHT "D"

